


Busbucht kann auch 15 m kürzer erstellt werden

Grunderwerb ca. 17 m² Grunderwerb ca. 65 m² Grunderwerb ca. 23 m²

Tusch 22,70 25,12 ca. 30 m

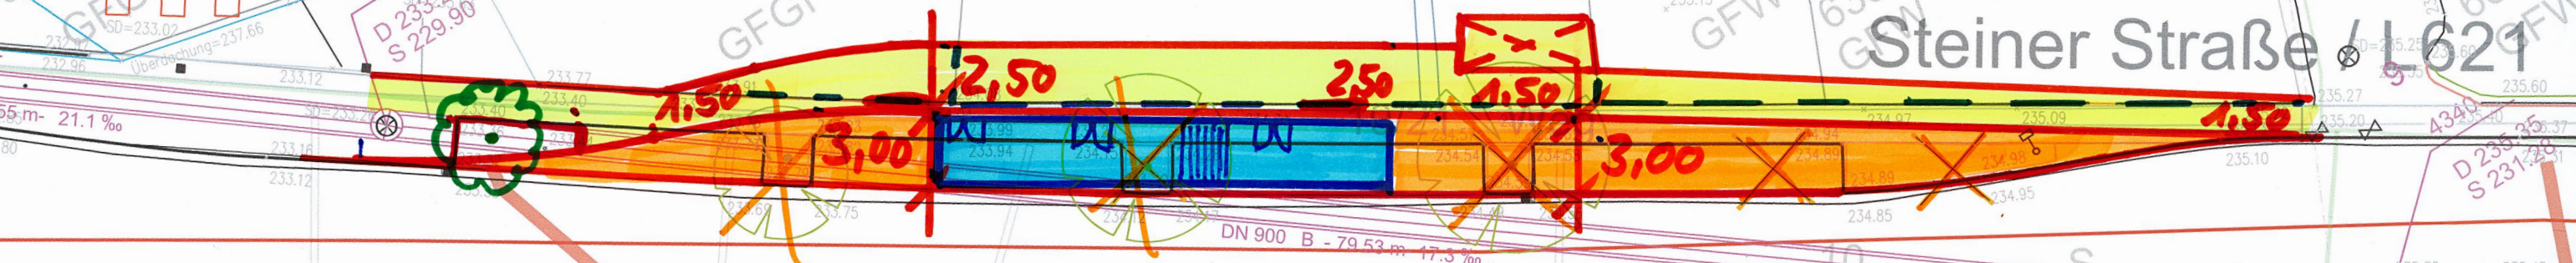

Rampe: Alle 3 Türen
Gehweg + 3 / 3m + 14m + 3m = 20m

3 Bäume und
 8 Parkplätze
 entfallen

Variante
Wiesenstraße
Ersatz für
Alte Steiner Str.
Busbucht

12-1