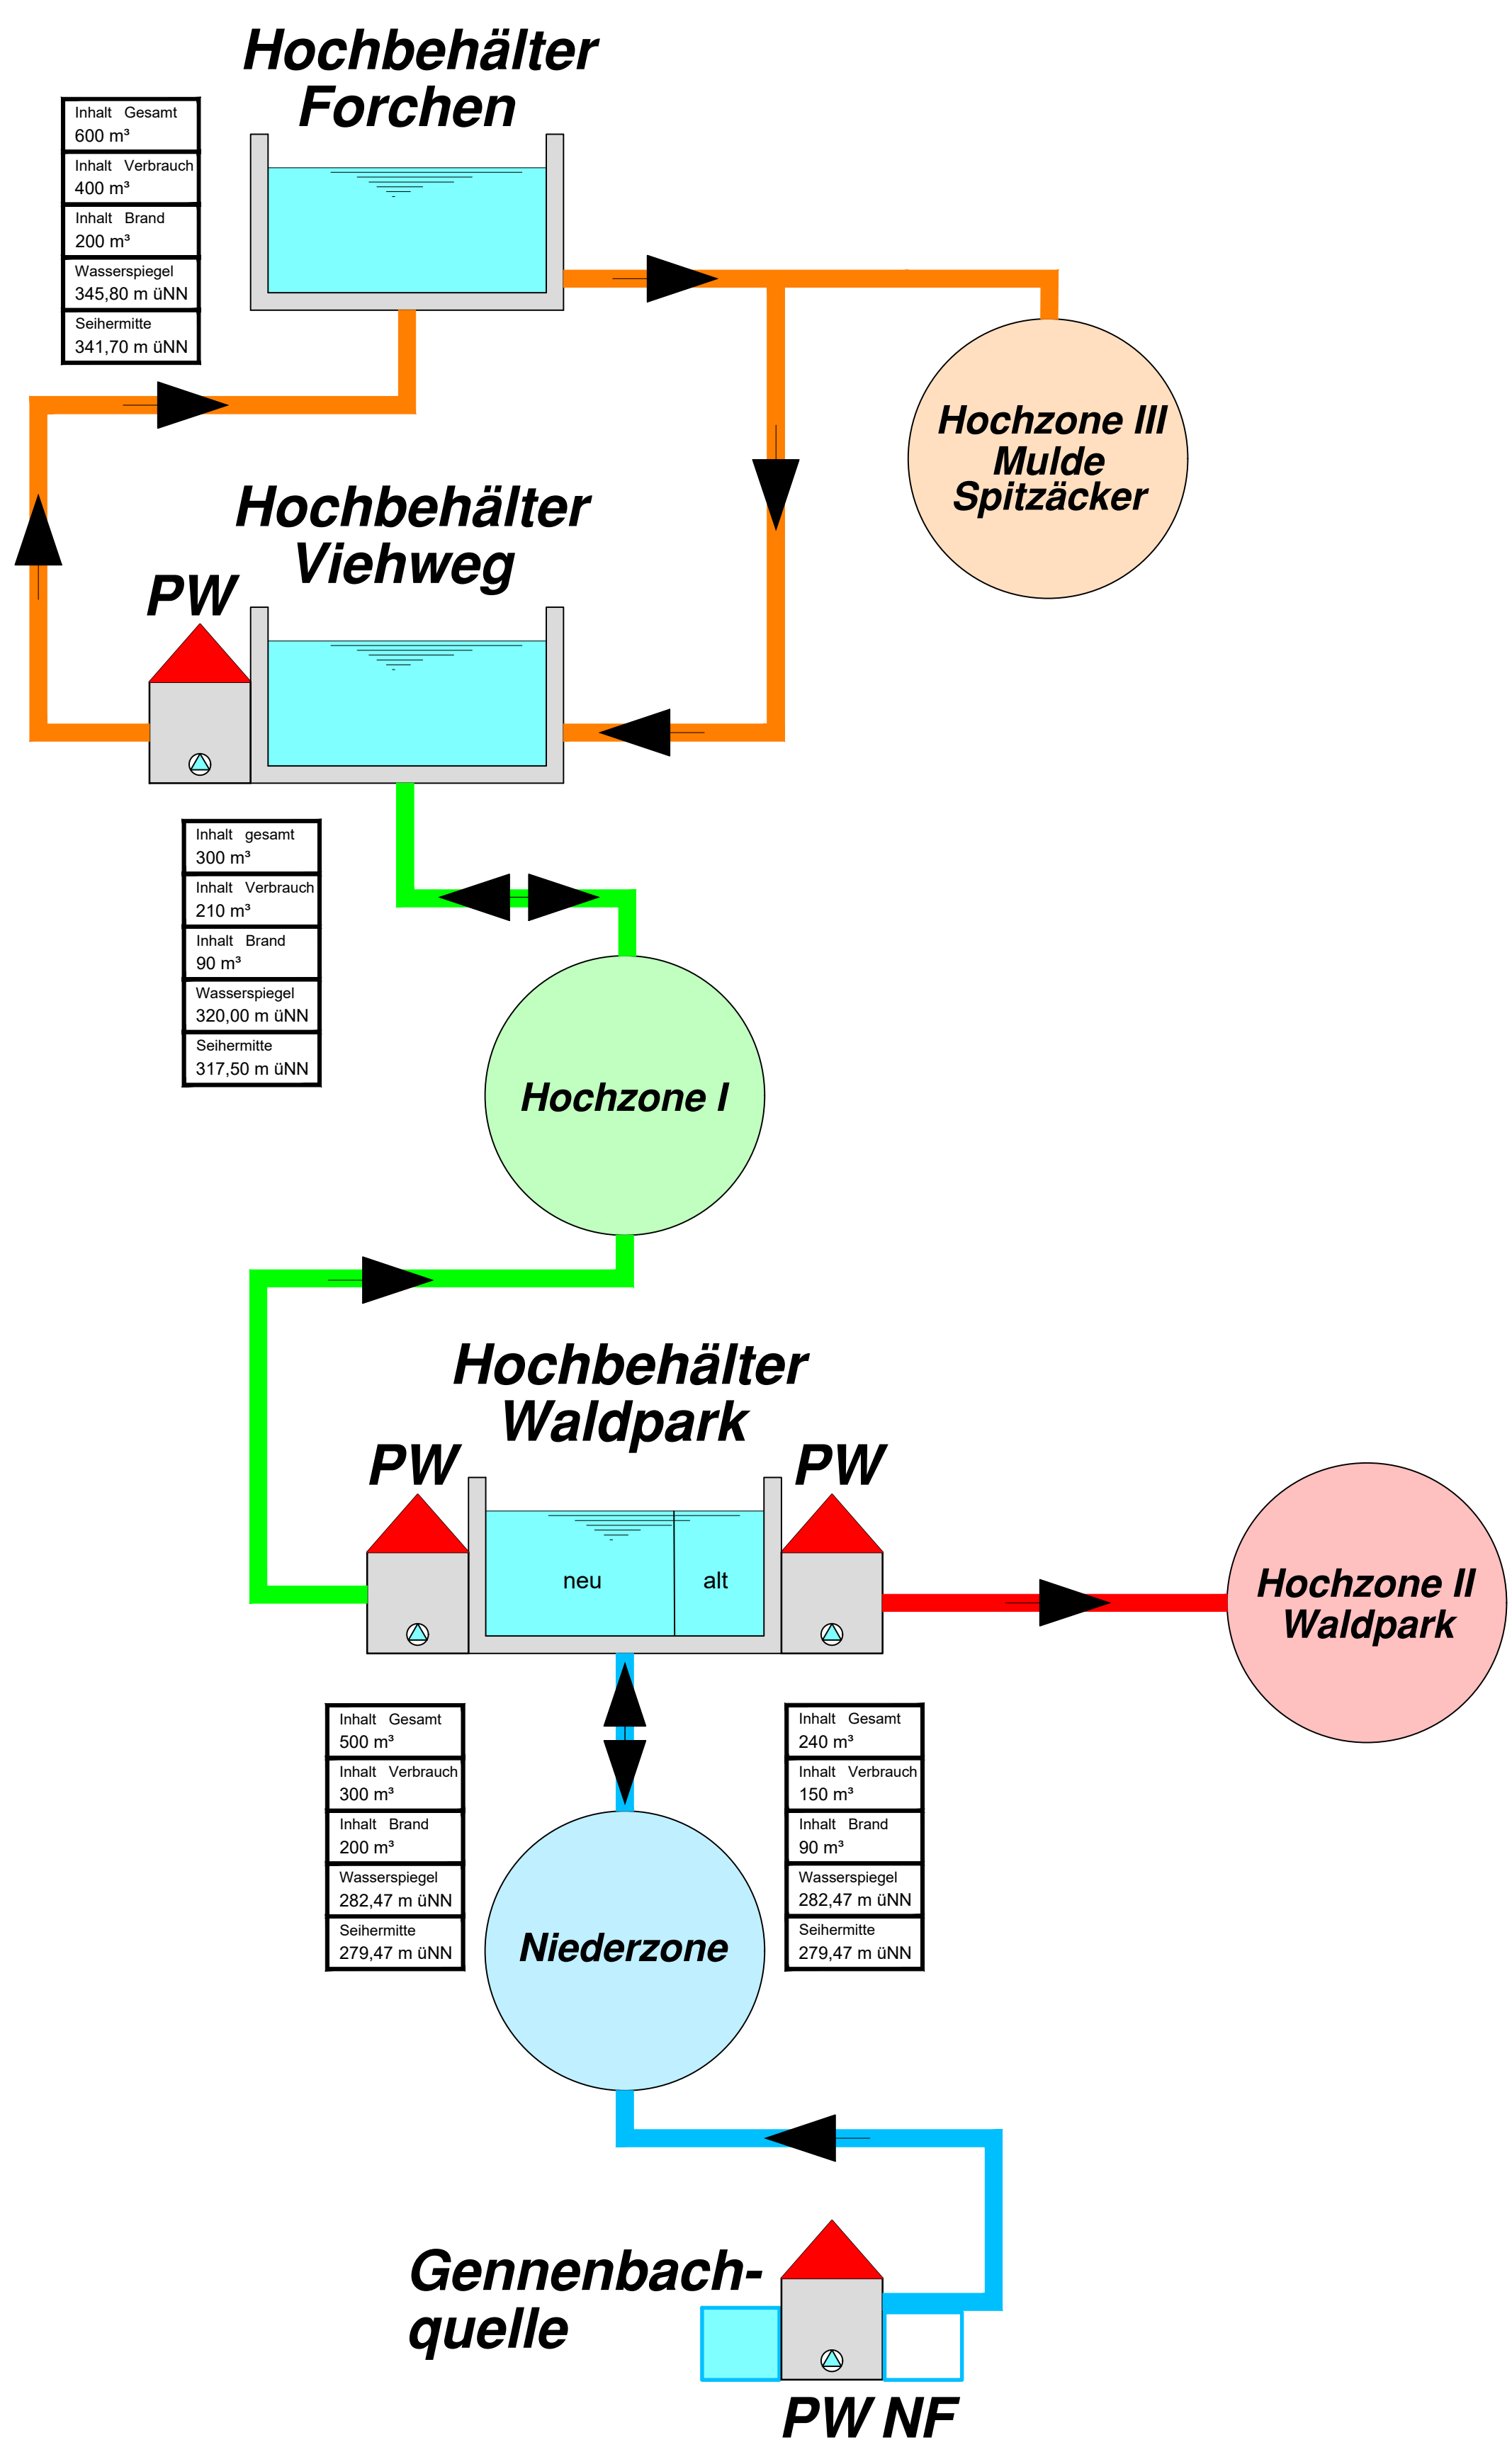

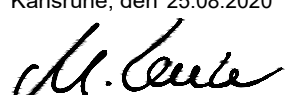


# Wasserversorgung Eisingen



				<b>INGENIEURBÜRO LEUZE GmbH</b> GRESCHBACHSTRASSE 6 A 76229 KARLSRUHE TEL.: 0721/94603-0 FAX: 0721/94603-410 E-Mail: <a href="mailto:Info@IBL-Leuze.de">Info@IBL-Leuze.de</a> <a href="http://www.IBL-Leuze.de">www.IBL-Leuze.de</a>			
				<b>Gemeinde Eisingen</b> Strukturgutachten Wasserversorgung			
Planart <b>Schemaplan</b>		Maßstab <b>Ohne Maßstab</b>		Projekt Nr. <b>2055</b>			
bearbeitet:	M. Leuze	Aug. 2020	Karlsruhe, den 25.08.2020		Zeichnung / Plan Nr.		
gezeichnet:	L. Antunes	Aug. 2020			<b>5-2-01-1 S</b>		
geprüft:	M. Leuze	25.08.2020	Der Planverfasser		Art - Gewerk - Lfd. Nr. - Index - Stand		

Dieser Plan ist urheberrechtlich geschützt. Jede Weitergabe, Vervielfältigung, Ver- oder Bearbeitung - auch auszugsweise - bedarf der Genehmigung durch das Ingenieurbüro Leuze