


LAGEPLAN

Zeichnerischer Teil zum Bauantrag §4 LBOVVO

Gemeinde : Eisingen

Gemarkung : Eisingen

M 1 : 500

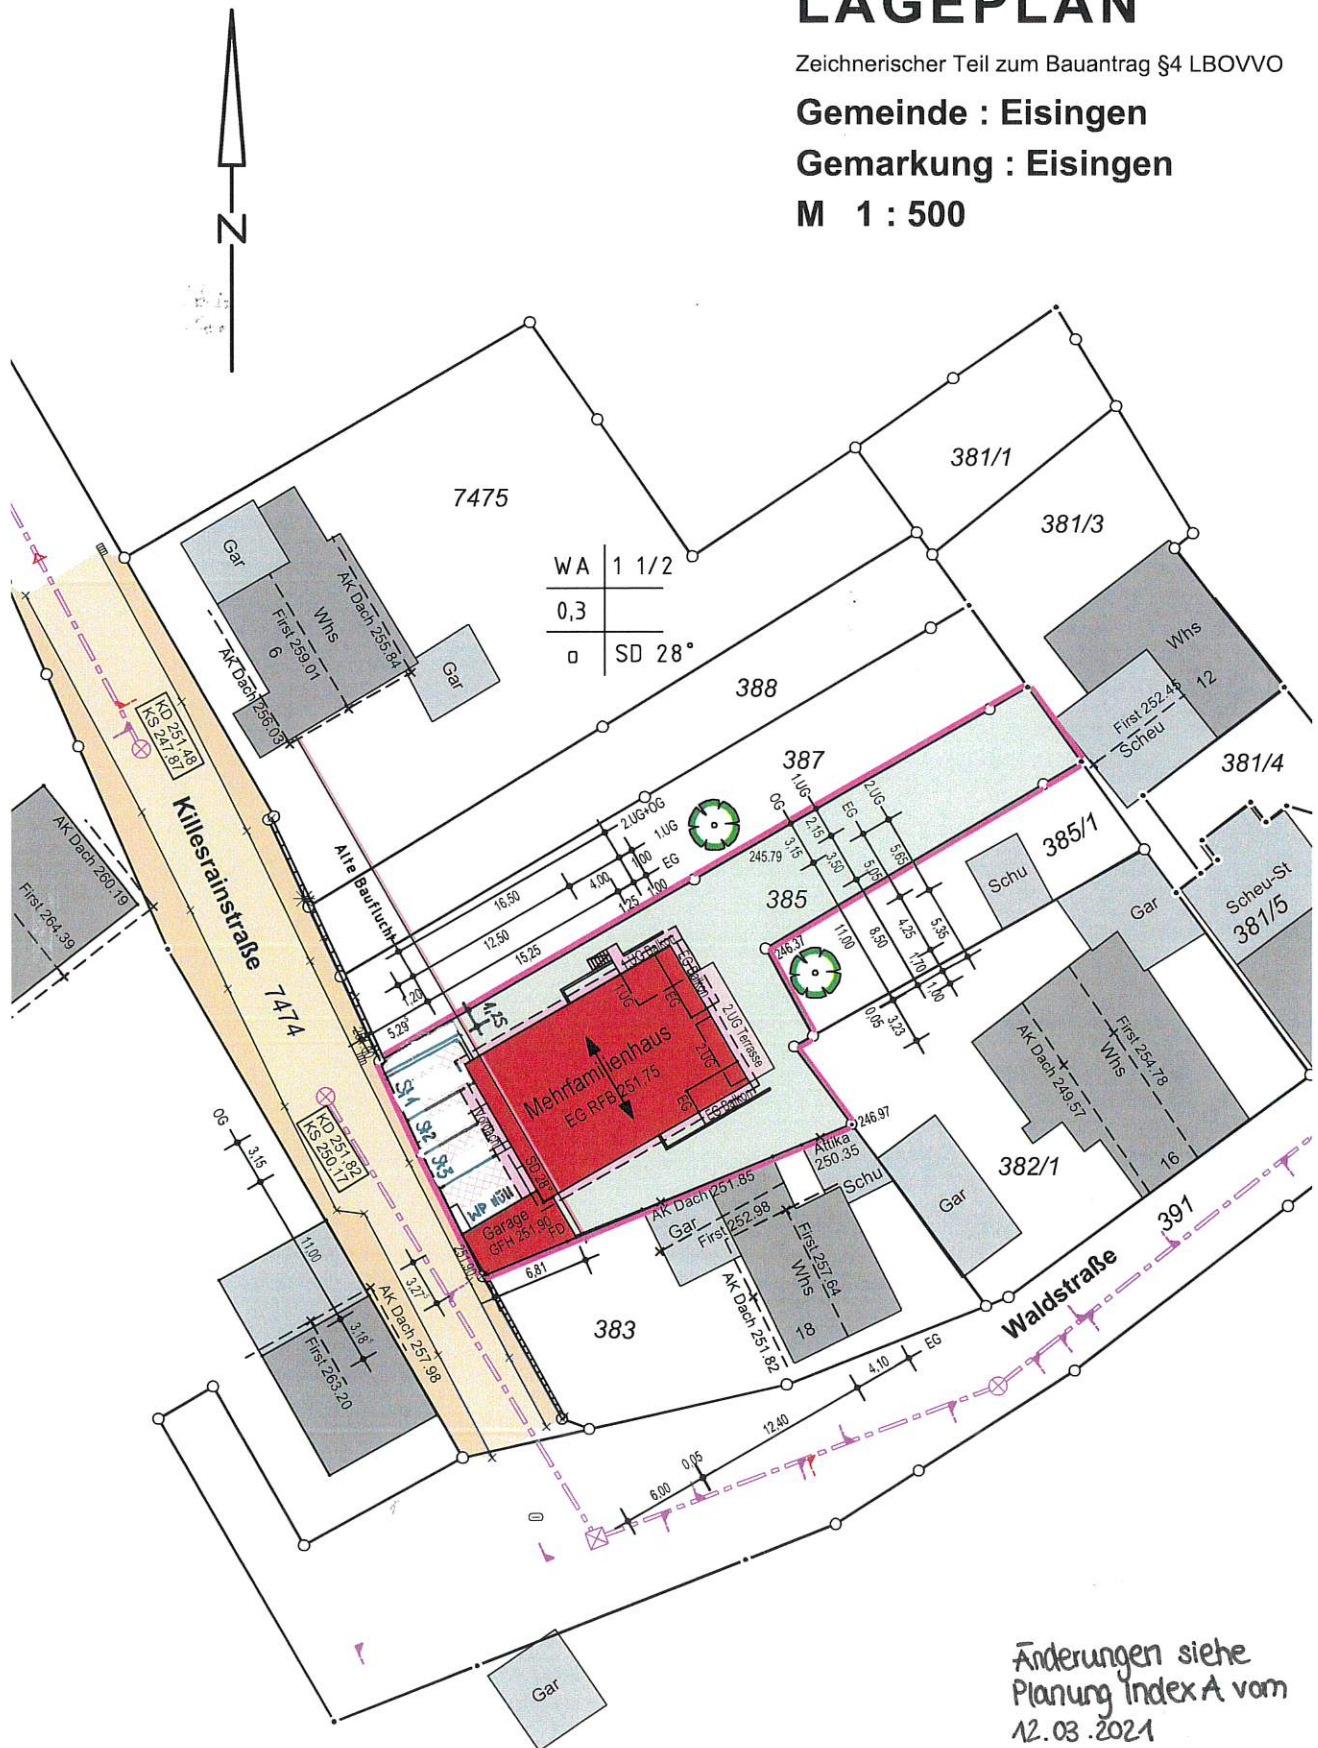

Flst. – Nr. 385 = 669 qm

Grafik: 207104

05.02.2021 MSI

Darstellung entspricht dem
Liegenschaftskataster.
Abweichungen gegenüber dem
Grundbuch sind möglich.


Unterirdische Versorgungs-
leitungen sind bei den zu-
ständigen Stellen zu erfragen

Änderungen siehe
Planung Index A vom
12.03.2021


M 1 : 500




SCHNITT A-A

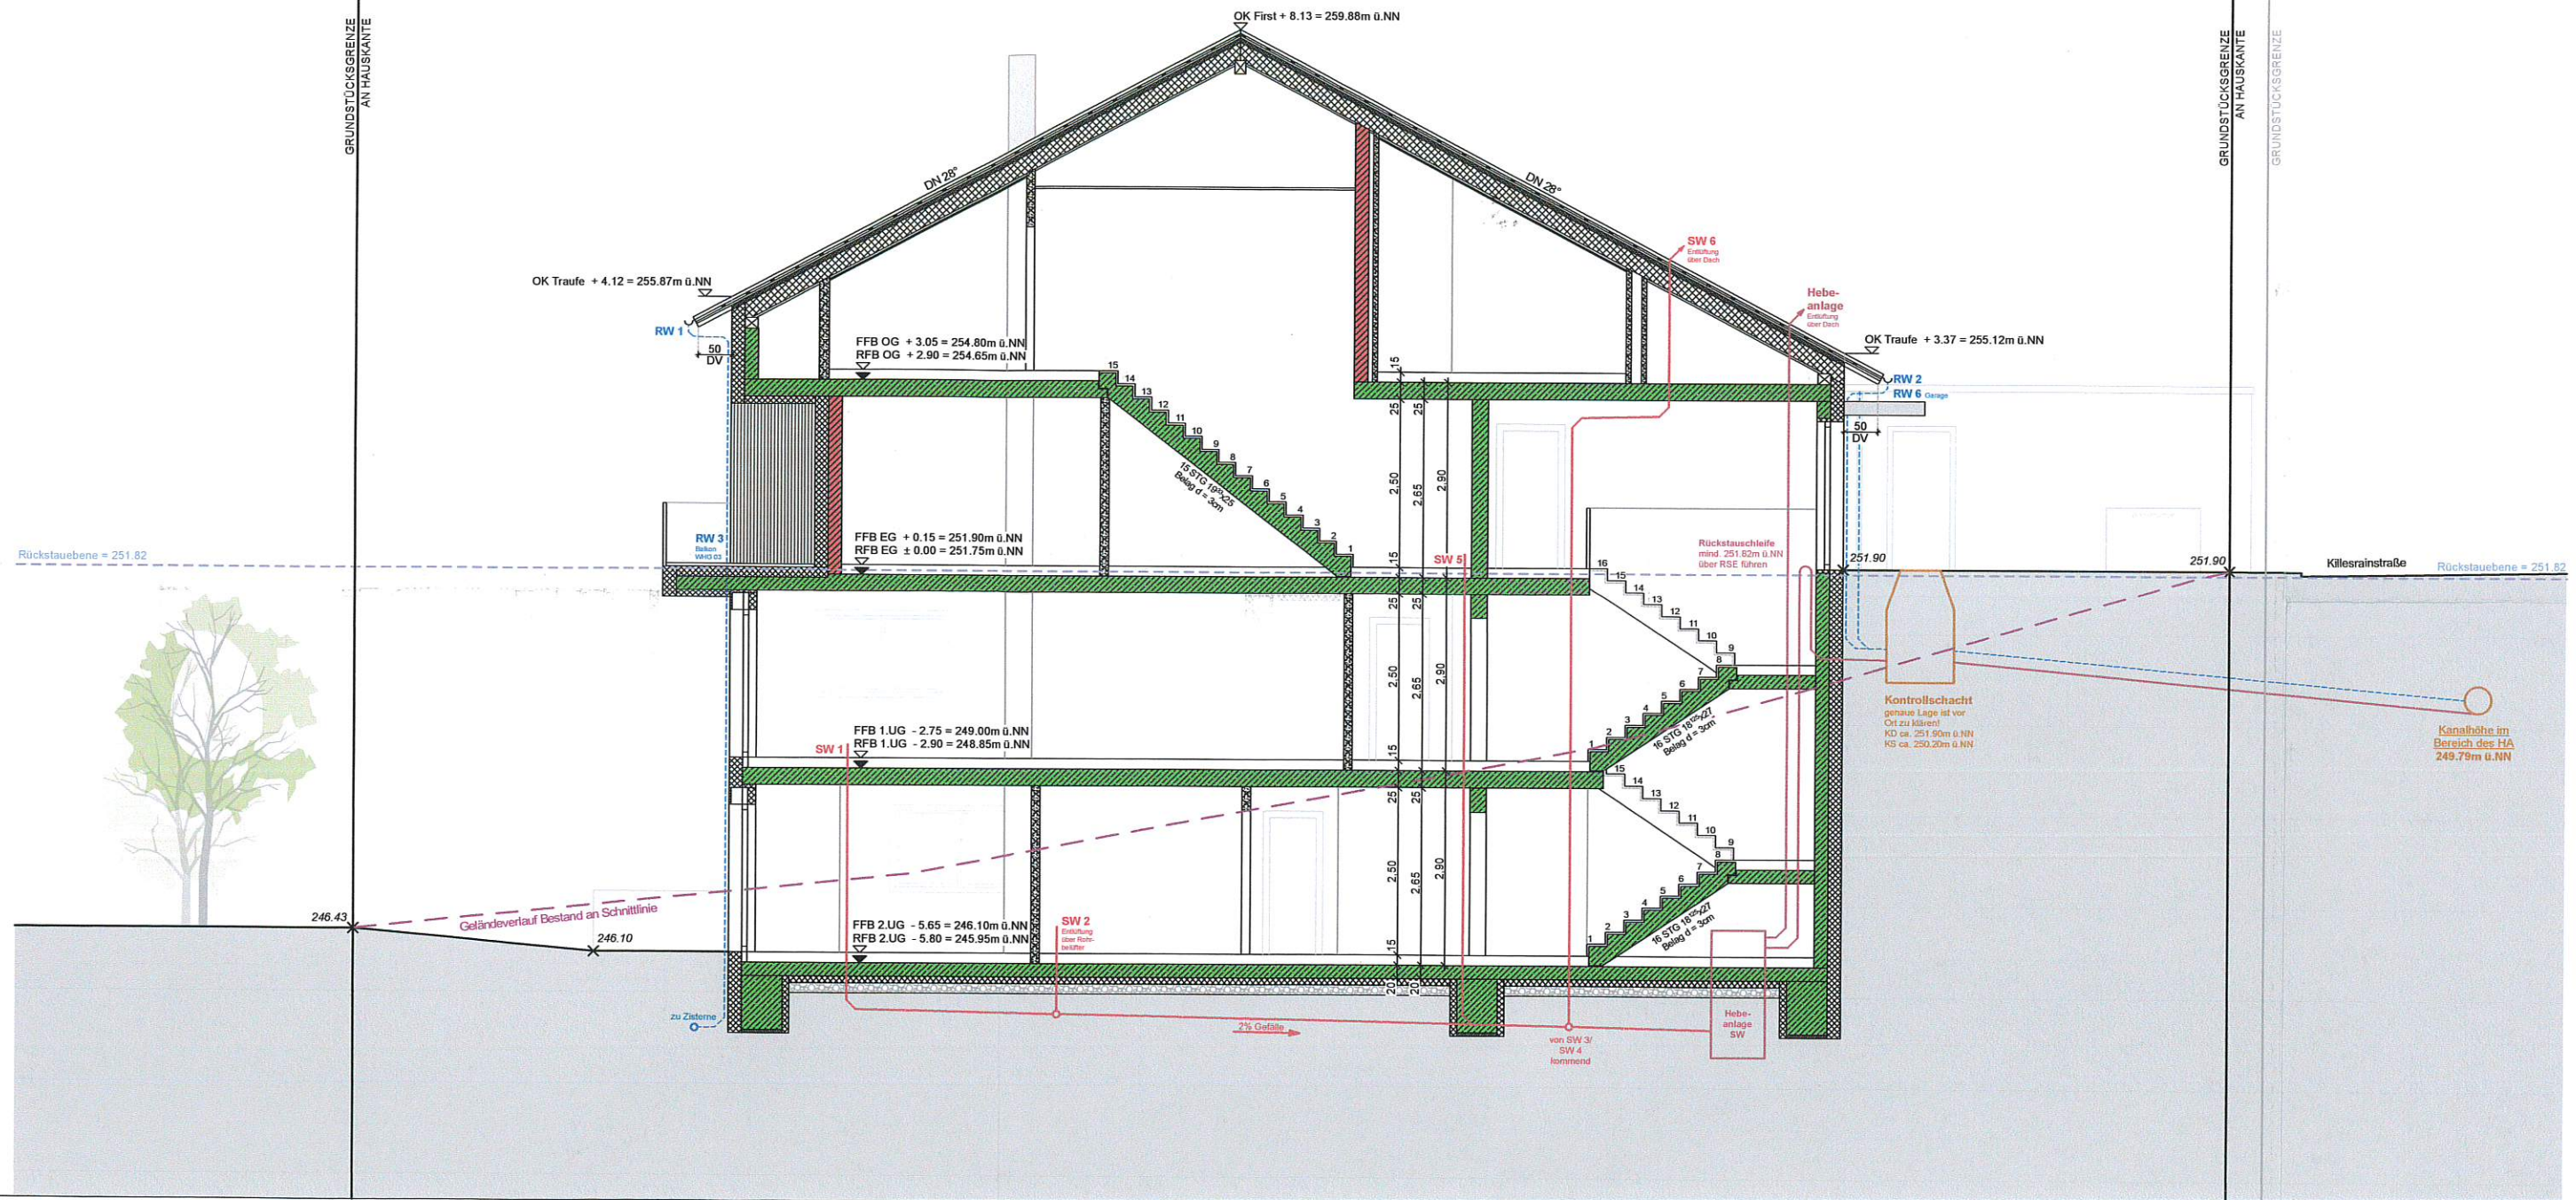

SCHNITT B-B

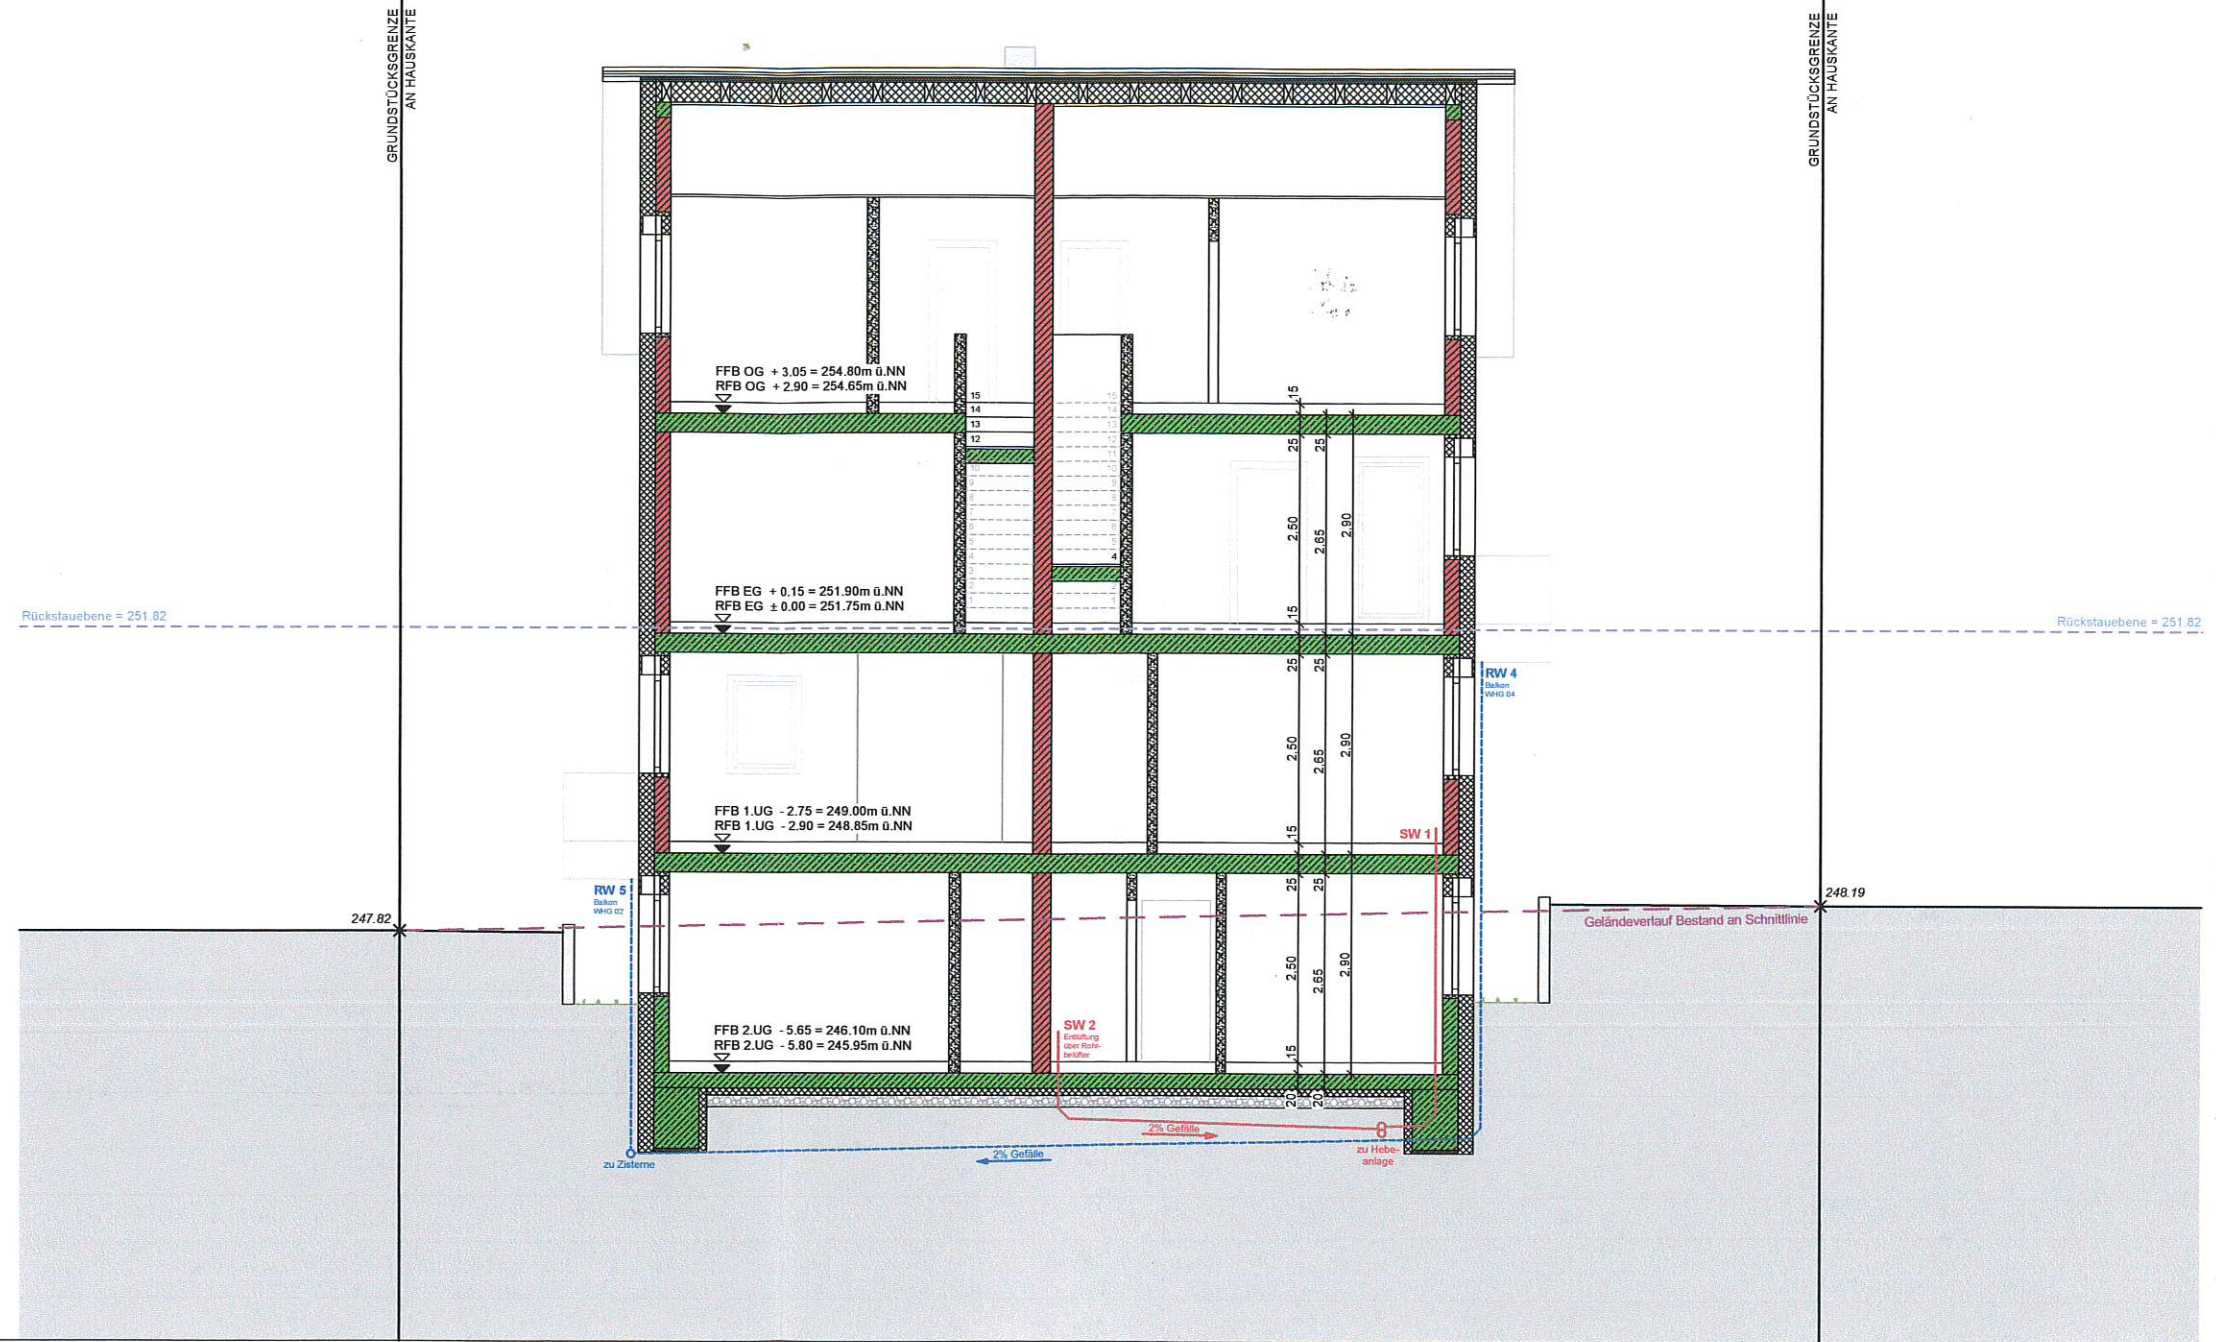


ANSICHT SÜDOST

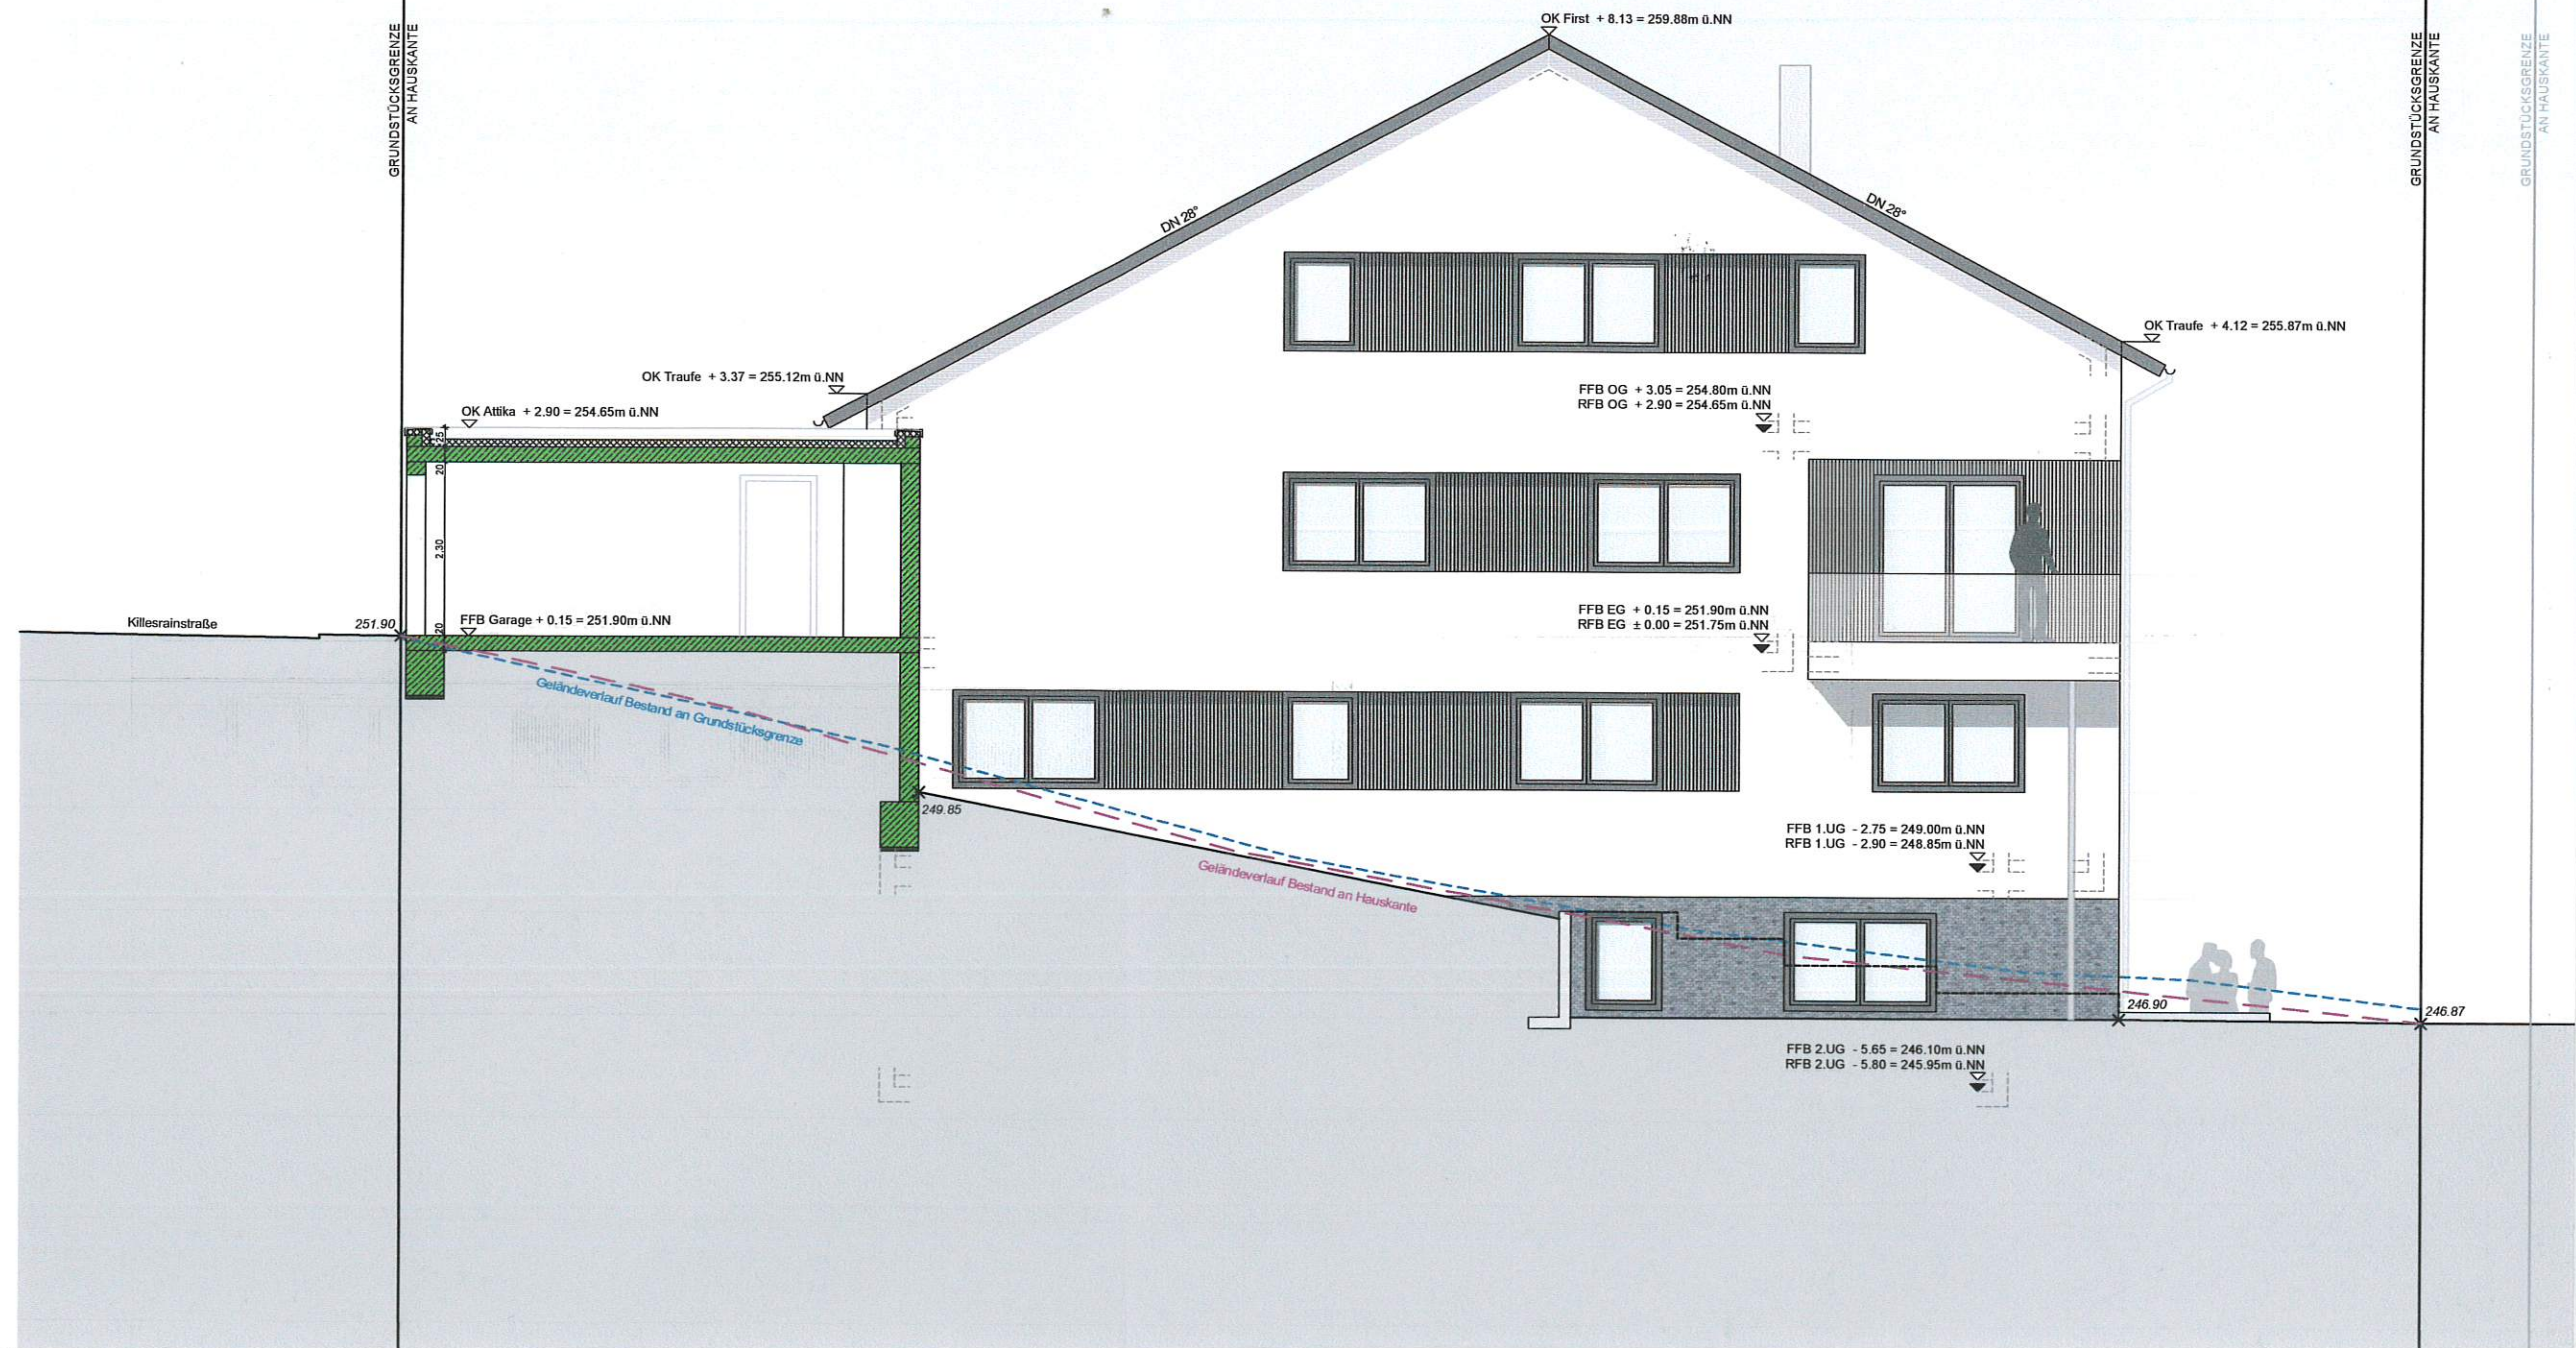


ANSICHT NORDOST



ANSICHT NORDWEST

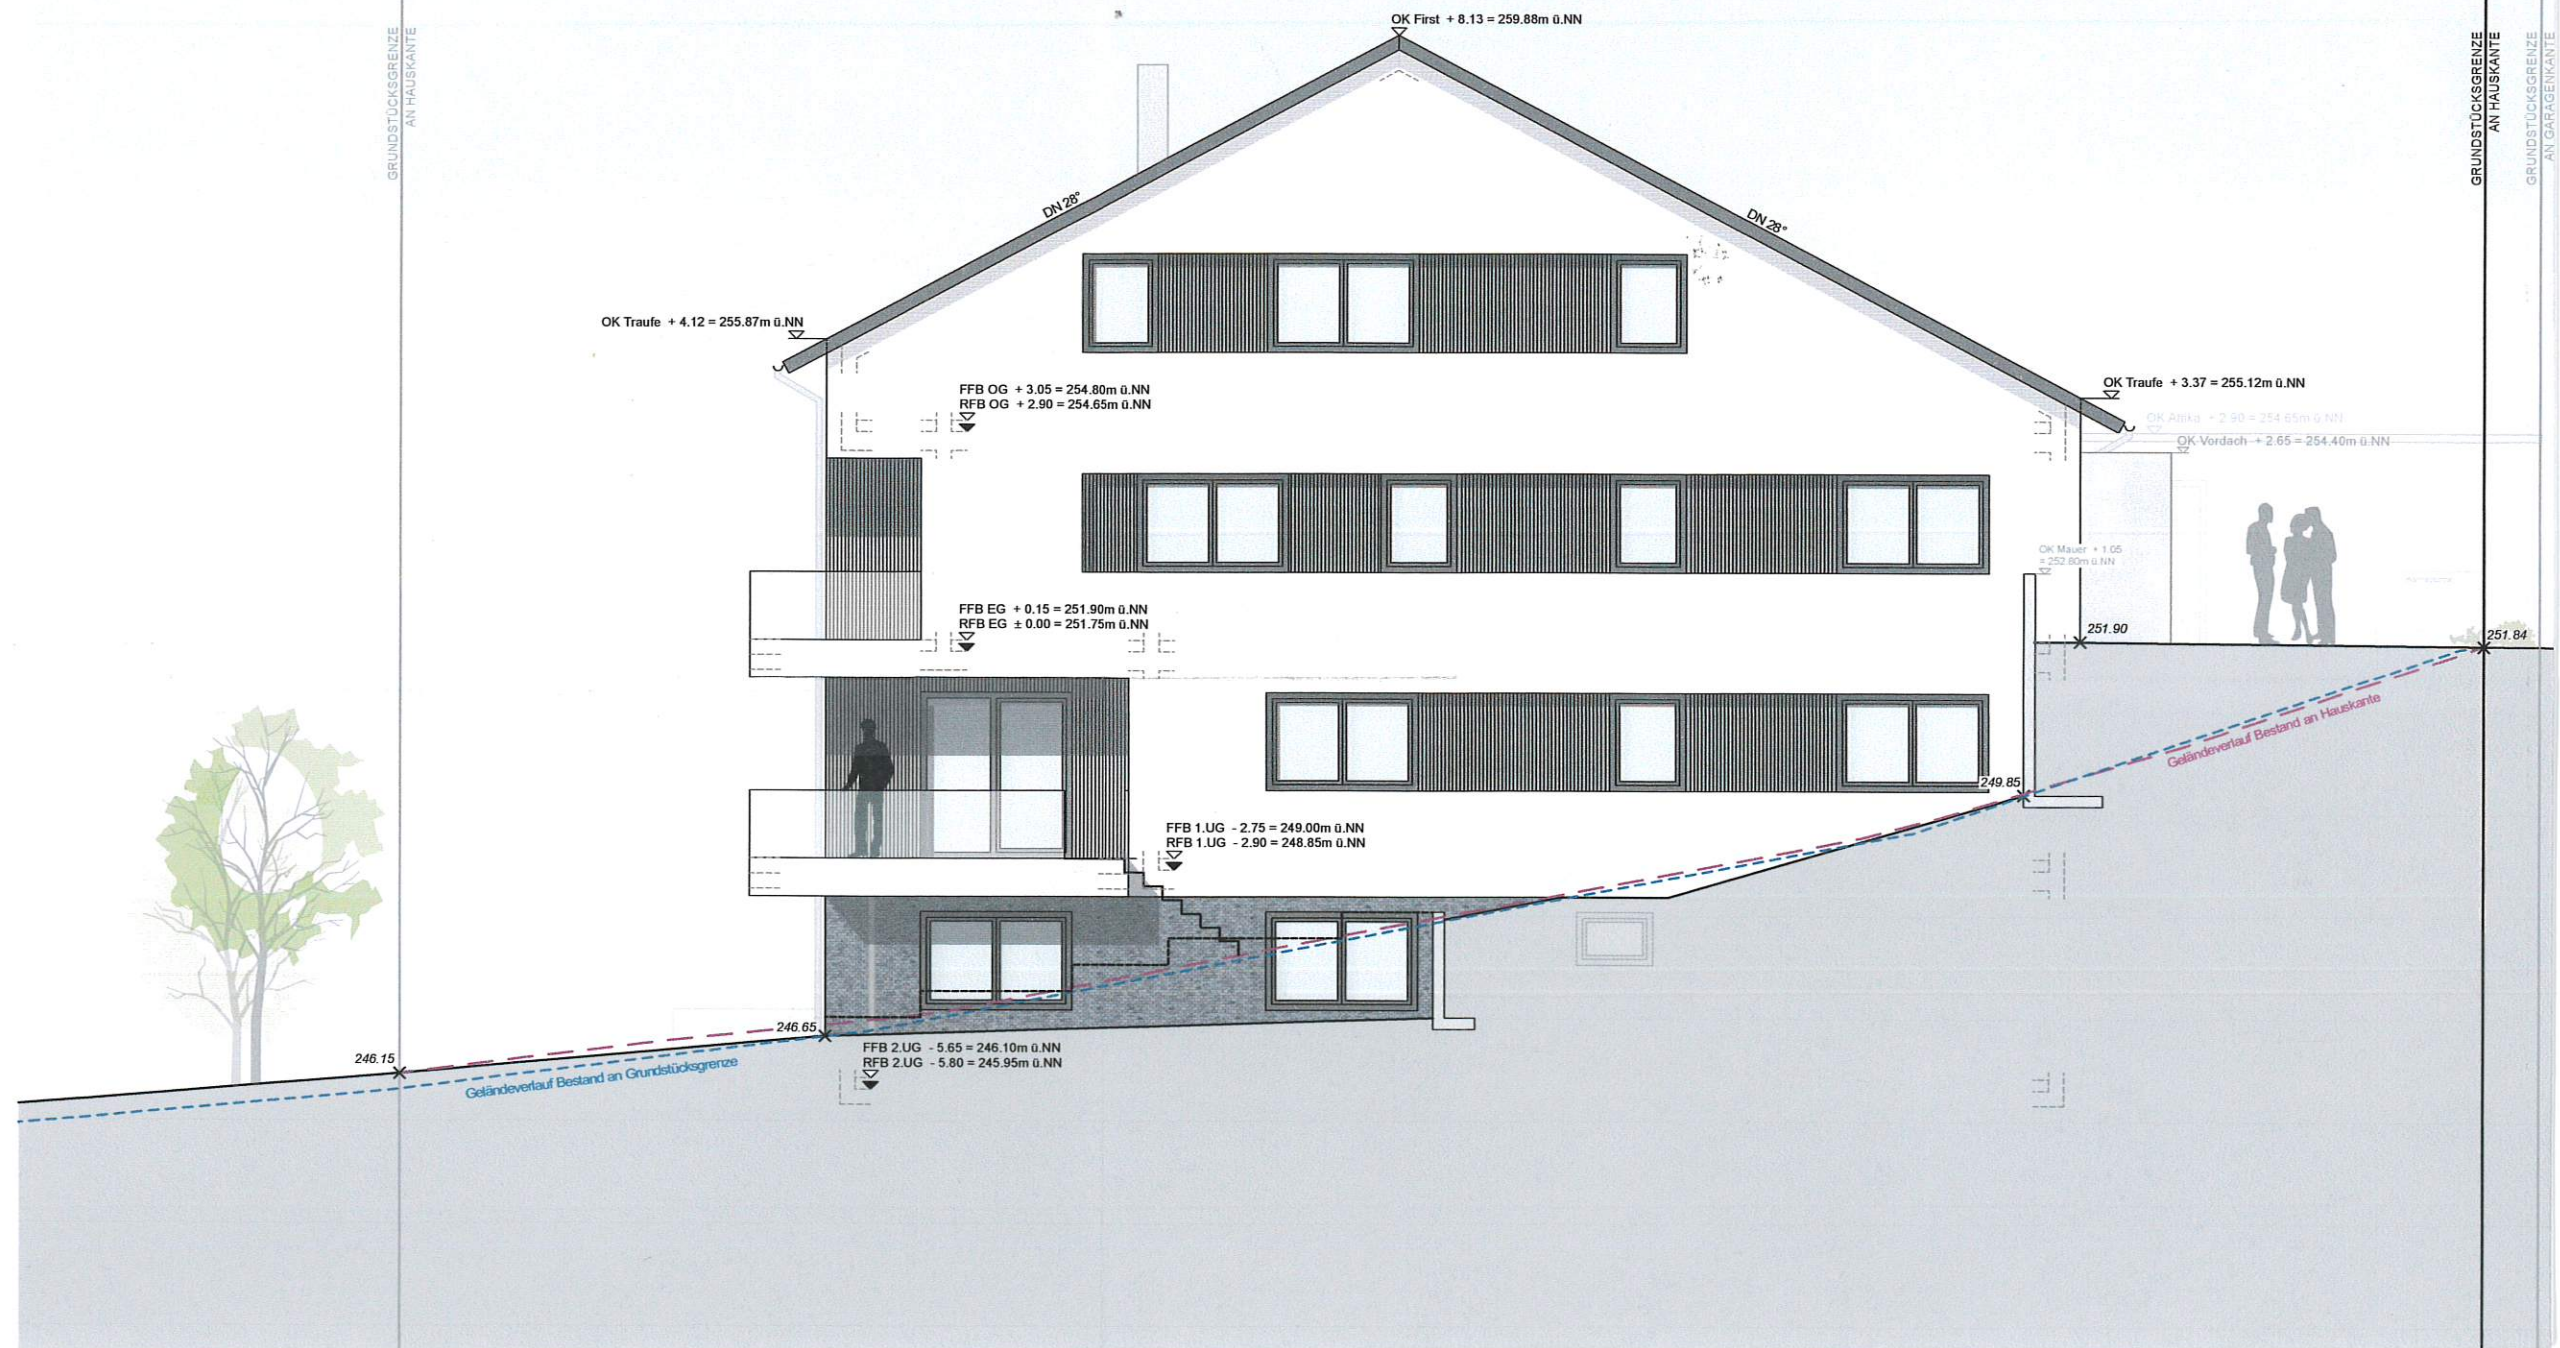


ANSICHT SÜDWEST


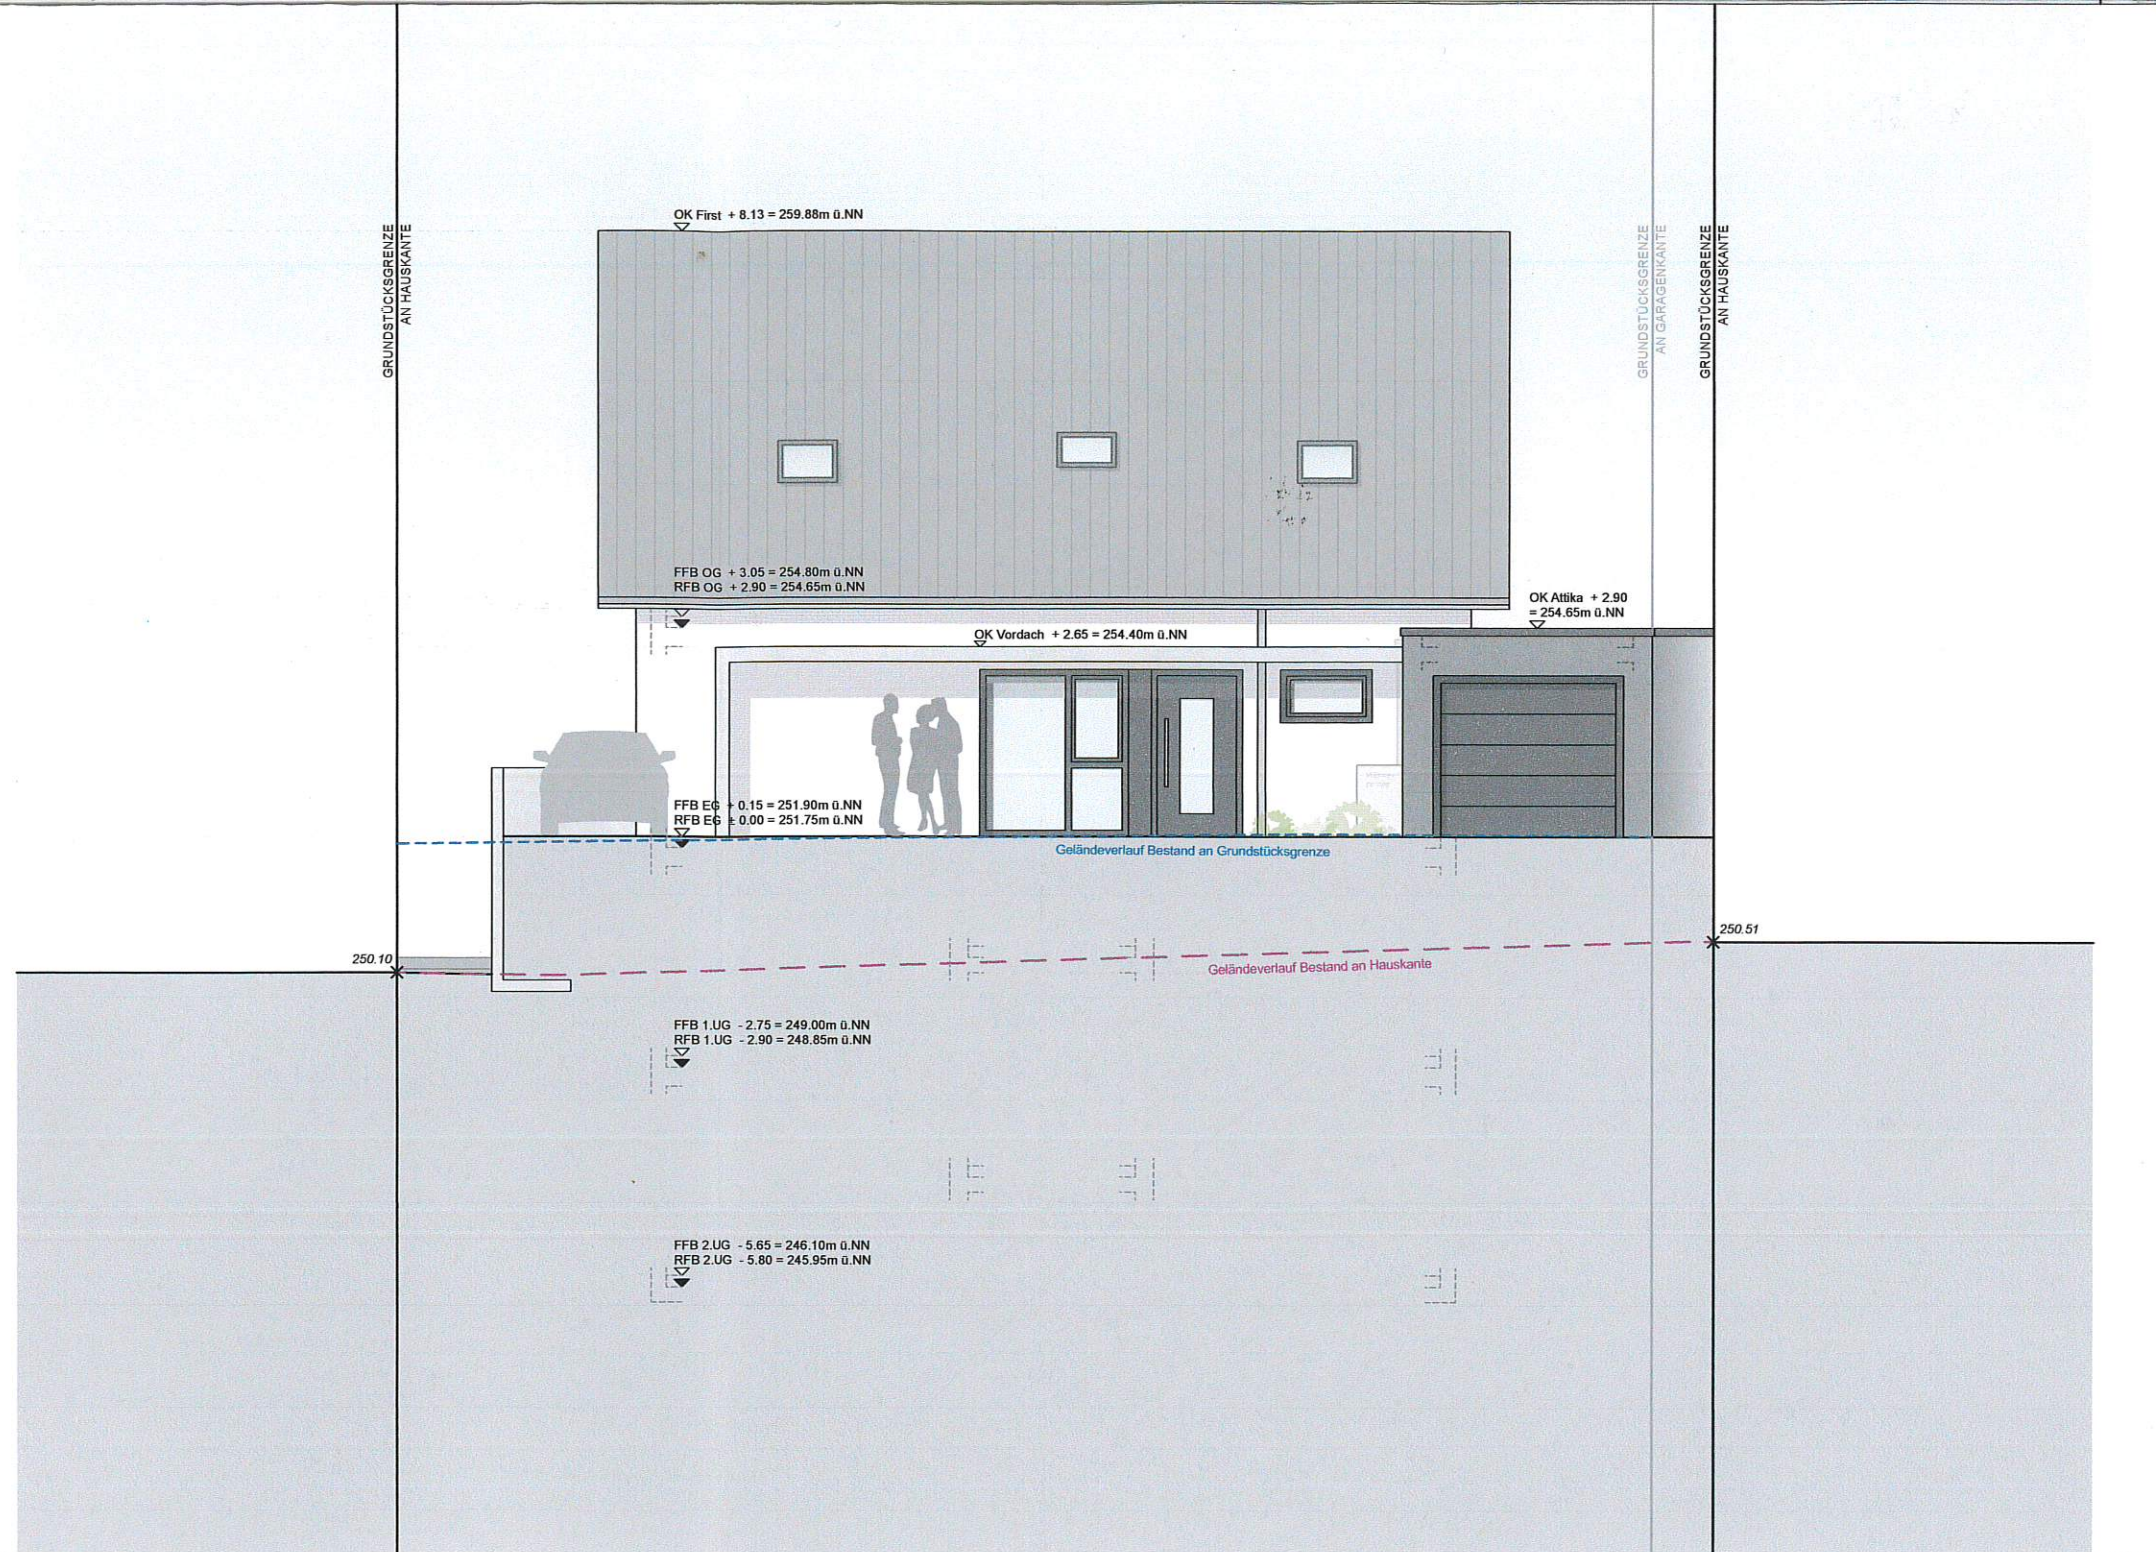


6680 0+20


6681

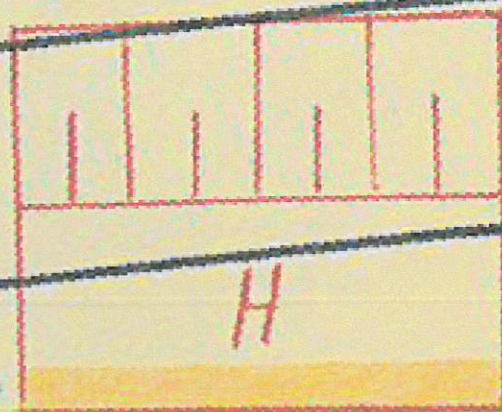

6682 H

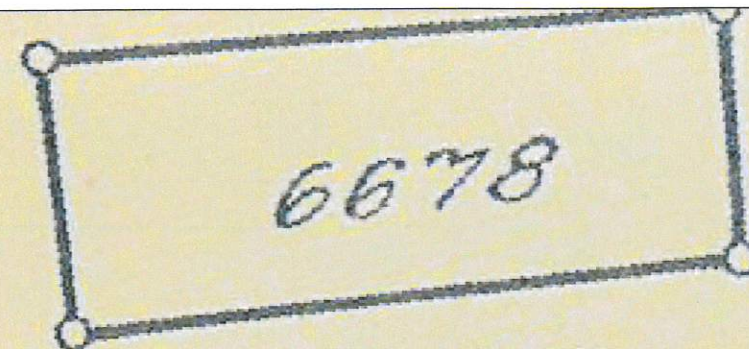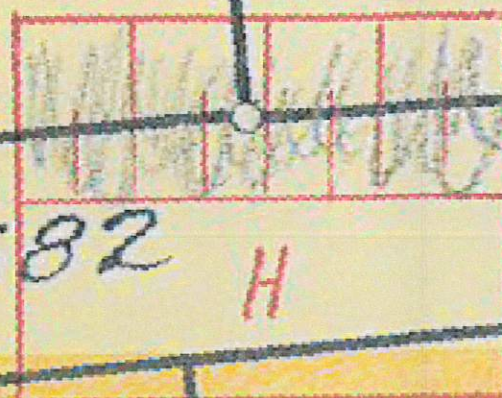

6677

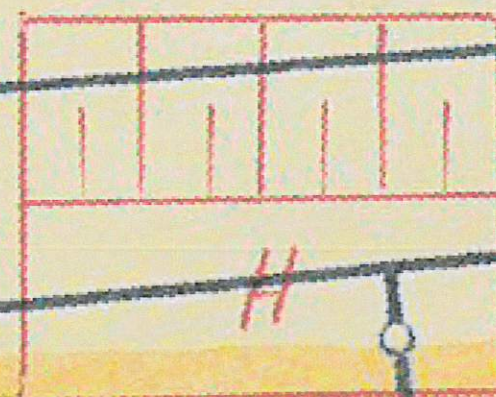

VERSPRUNG

VERSPRUNG

6685

7+40

7+27

7+20



6684

7+00


0+80

8,00

668

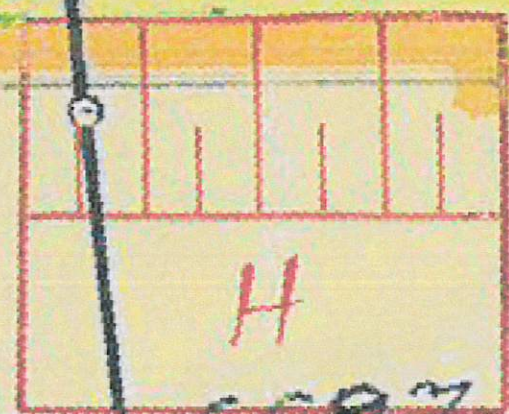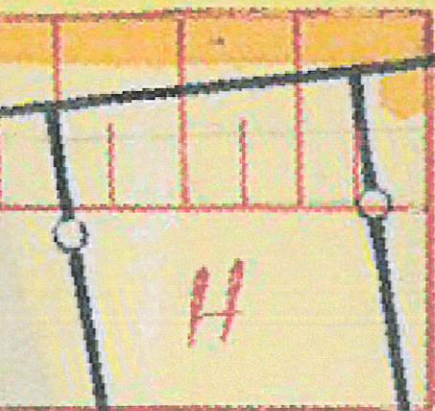

6697

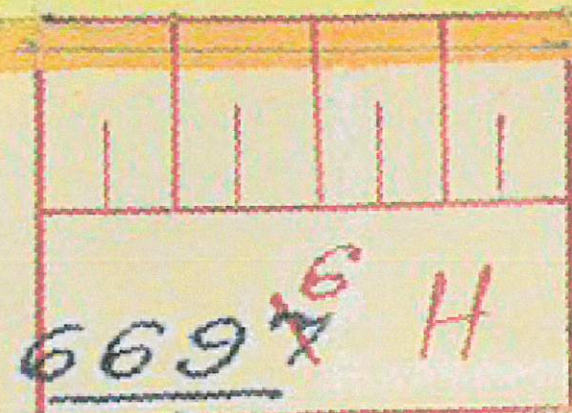

6697⁶ H